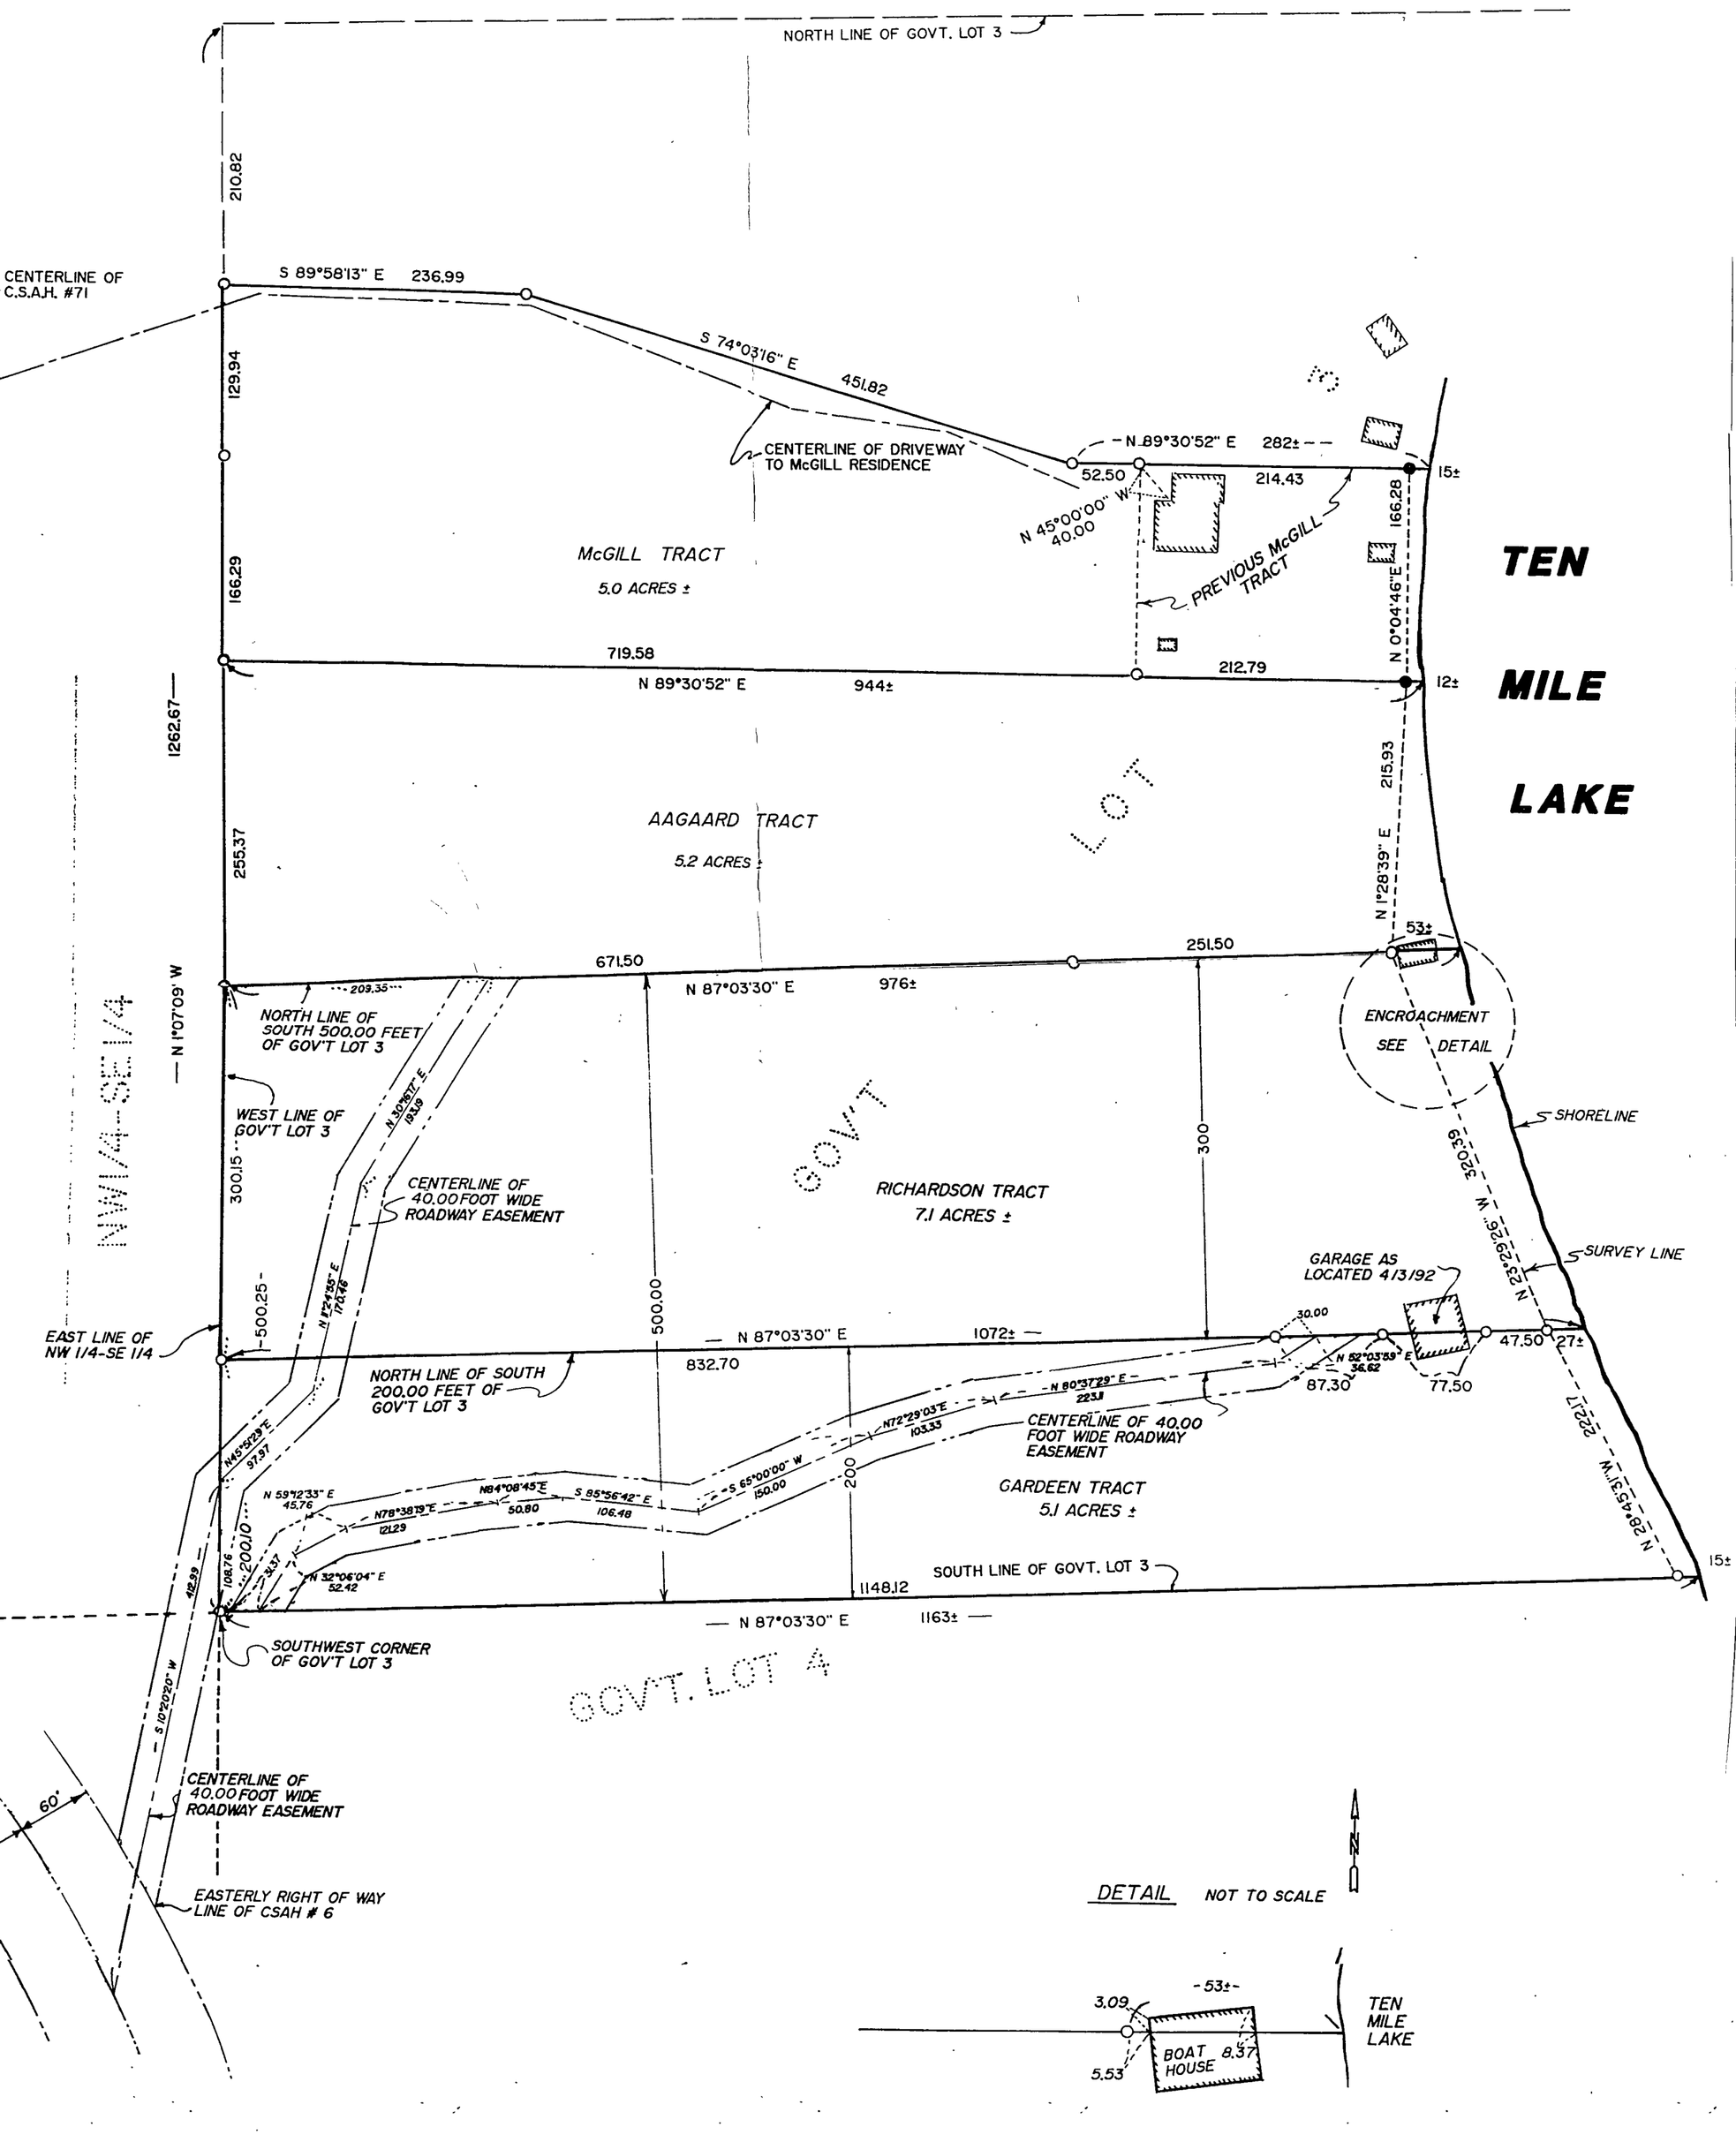

NORTH LINE OF GOVT. LOT 3
CENTERLINE OF C.S.A.H. #71
S 89°58'13" E 236.99
S 74°03'16" E 451.82
CENTERLINE OF DRIVEWAY TO McGILL RESIDENCE
N 89°30'52" E 282±
52.50
214.43
15±
N 45°00'00" W 40.00
PREVIOUS McGILL TRACT
166.28
N 0°04'46" E
TEN MILE LAKE
McGILL TRACT
5.0 ACRES ±
719.58
N 89°30'52" E 944±
212.79
12±
1262.67
AAGAARD TRACT
5.2 ACRES ±
215.93
N 1°28'39" E
53±
251.50
671.50
N 87°03'30" E 976±
209.35
NORTH LINE OF SOUTH 500.00 FEET OF GOV'T LOT 3
WEST LINE OF GOV'T LOT 3
N 1°07'09" W
NW 1/4-SE 1/4
300.15
CENTERLINE OF 40.00 FOOT WIDE ROADWAY EASEMENT
GOV'T LOT
RICHARDSON TRACT
7.1 ACRES ±
300
ENCROACHMENT SEE DETAIL
SHORELINE
N 23°29'26" W 320.39
SURVEY LINE
GARAGE AS LOCATED 4/3/92
500.25
500.00
EAST LINE OF NW 1/4-SE 1/4
N 87°03'30" E 1072±
832.70
30.00
N 52°03'59" E 36.62
87.30
77.50
47.50
27±
NORTH LINE OF SOUTH 200.00 FEET OF GOV'T LOT 3
N 80°37'29" E 223.1
N72°29'03" E 103.33
CENTERLINE OF 40.00 FOOT WIDE ROADWAY EASEMENT
N45°51'29" E 97.97
N 59°12'33" E 45.76
N78°38'19" E 121.29
N84°08'45" E 50.80
S 85°56'42" E 106.48
S 65°00'00" W 150.00
200
GARDEEN TRACT
5.1 ACRES ±
N 28°45'31" W 222.17
200.10
108.76
31.37
N 32°06'04" E 52.42
SOUTH LINE OF GOVT. LOT 3
1148.12
15±
N 87°03'30" E 1163±
SOUTHWEST CORNER OF GOV'T LOT 3
GOVT. LOT 4
S 10°20'20" W
CENTERLINE OF 40.00 FOOT WIDE ROADWAY EASEMENT
60'
EASTERLY RIGHT OF WAY LINE OF CSAH # 6
DETAIL NOT TO SCALE
N
53±
3.09
5.53
BOAT HOUSE
8.37
TEN MILE LAKE