SEC. 13 & 24 - 140-30

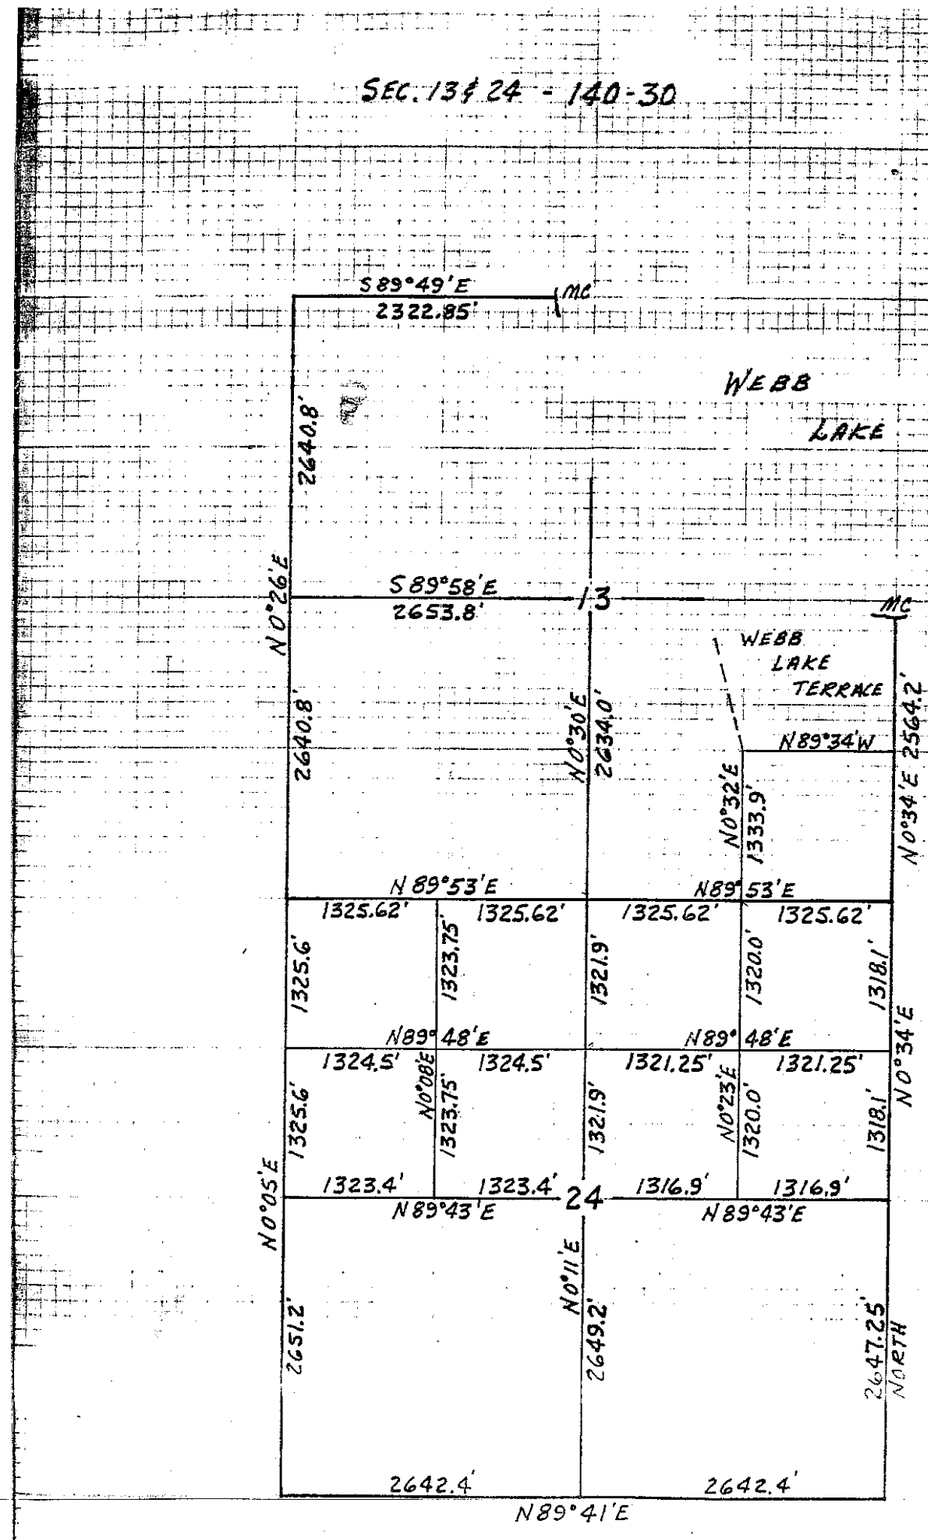

NOTE: South line of WEBB LAKE TERRACE used as 1/16 line. Not on true subdivision.

SE Cor. Sec. 24 - Pipe
10" Twin Elm N65E 125.7'
10" Ash West 72.6'
6" W. Oak N50W 95.7'

East 1/4 Cor. Sec. 24 - Pipe
10" W. Oak S65E 55.35'
6" Ash N30E 80.3'
5" W. Oak N75W 66.4'

North 1/4 Cor. Sec. 24 - Pipe
5" W. Oak N50W 3.55'
6" W. Oak N13E 30.8'
5" W. Oak N44½E 17.55'

NE Cor. Sec. 24 - Pipe
20" W. Pine S09E 185.9'
18" W. Pine S60W 60.4'
5" Maple N74W 56.1'

NW Cor. Sec. 24 - Nail
8" W. Oak S02W 90.6'
14" J. Pine S57W 165.0'
Pow. Pole N35W 105.85'

I hereby certify that this survey, plan or report was prepared by me or under my direct supervision and

and that I am a duly Registered Land Surveyor under the laws of Minn.

R. F. Schneider

Date June 23, 1965 Reg. No. 5740

#4781