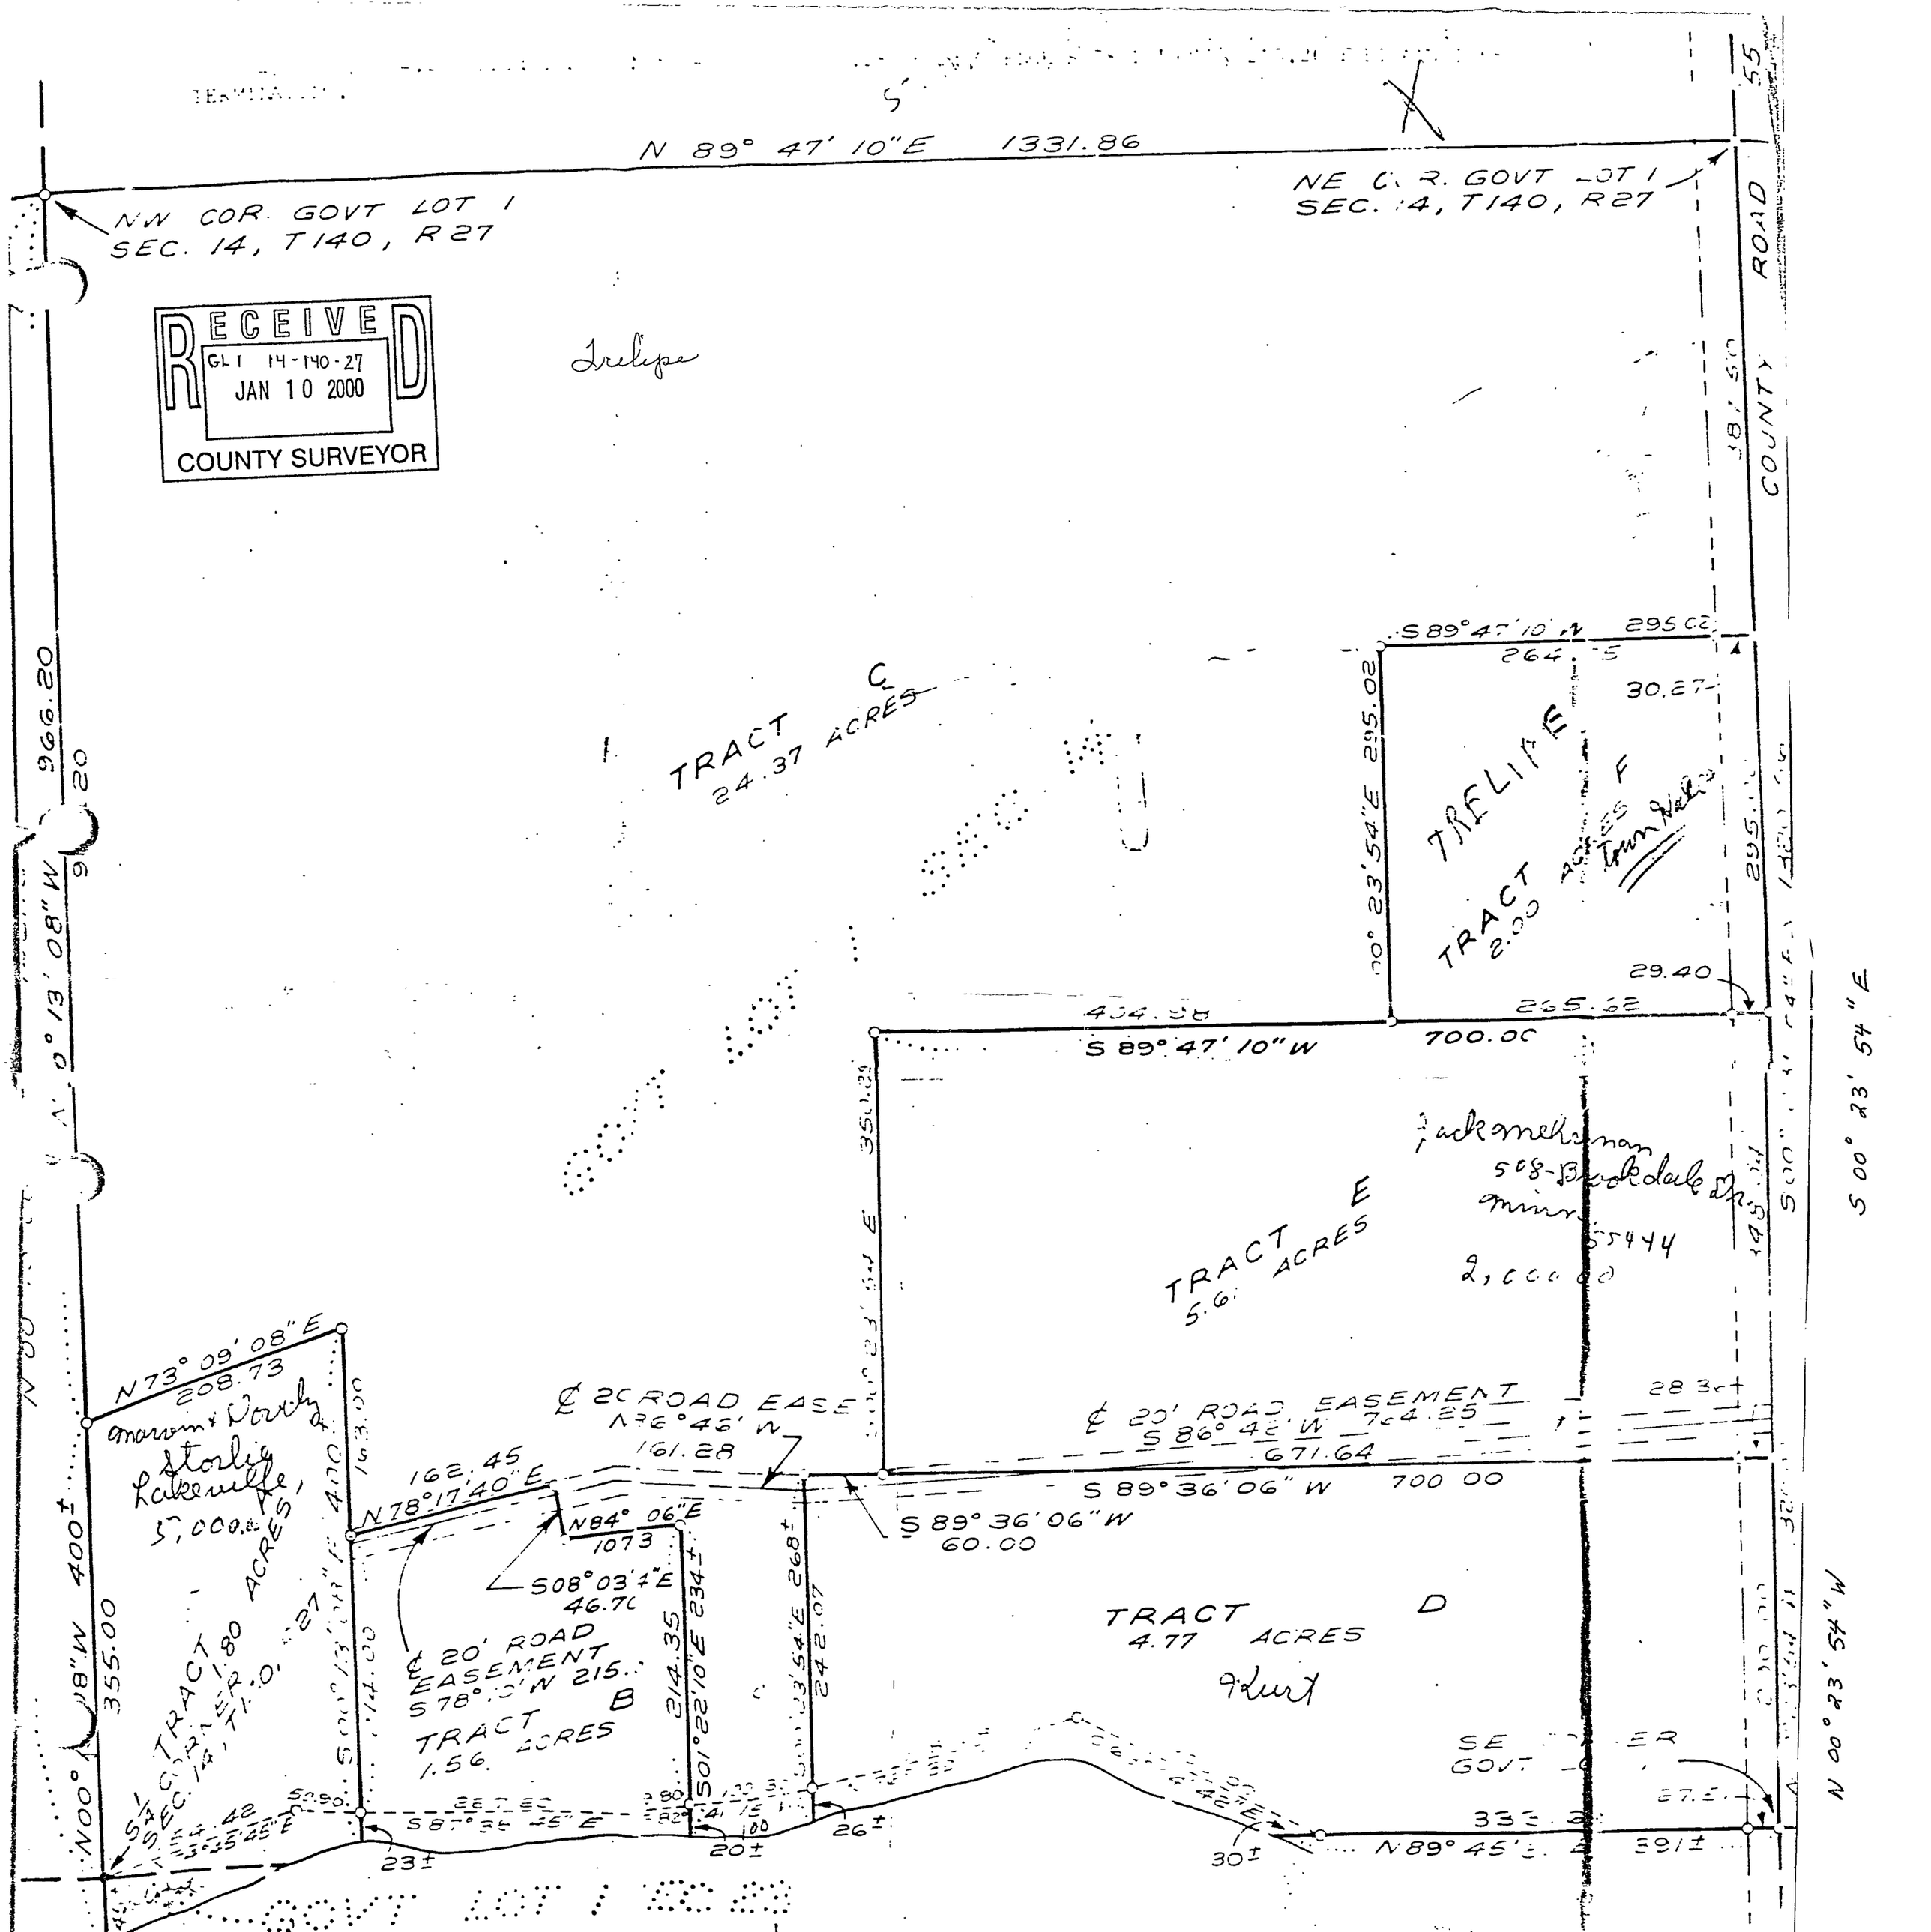

N 89° 47' 10"E 1331.86
NW COR. GOVT LOT 1
SEC. 14, T140, R27
NE COR. GOVT LOT 1
SEC. 14, T140, R27
RECEIVED
GLI 14-140-27
JAN 10 2000
COUNTY SURVEYOR
Trelipe
COUNTY ROAD 55
TRACT C
24.37 ACRES
S 89° 47' 10" W 295.02
TRELIPE
TRACT F
2.00 ACRES
Town Hall
S 89° 47' 10" W 700.00
TRACT E
5.61 ACRES
Jack Mehrman
508-Brookdale Dr.
Minn. 55444
2,000.00
S 00° 23' 54" E
N 00° 23' 54" W
N 73° 09' 08" E
208.73
Marvin & Dorothy Storlie
Lakeville,
5,000.00
TRACT 1.80 ACRES
℄ 20 ROAD EASE
N 86° 46' W
161.28
℄ 20' ROAD EASEMENT
S 86° 42' W 764.25
671.64
S 89° 36' 06" W 700.00
S 89° 36' 06" W
60.00
162.45
N 78° 17' 40" E
N 84° 06" E
1073
S 08° 03' 4" E
46.70
℄ 20' ROAD EASEMENT
S 78° 10' W 215.
TRACT B
1.56 ACRES
TRACT D
4.77 ACRES
Kurt
N 89° 45' E
N 00° 13' 08" W 966.20
N 00° 13' 08" W 400±
355.00
S 87° 38' 45" E
23±
20±
26±
30±