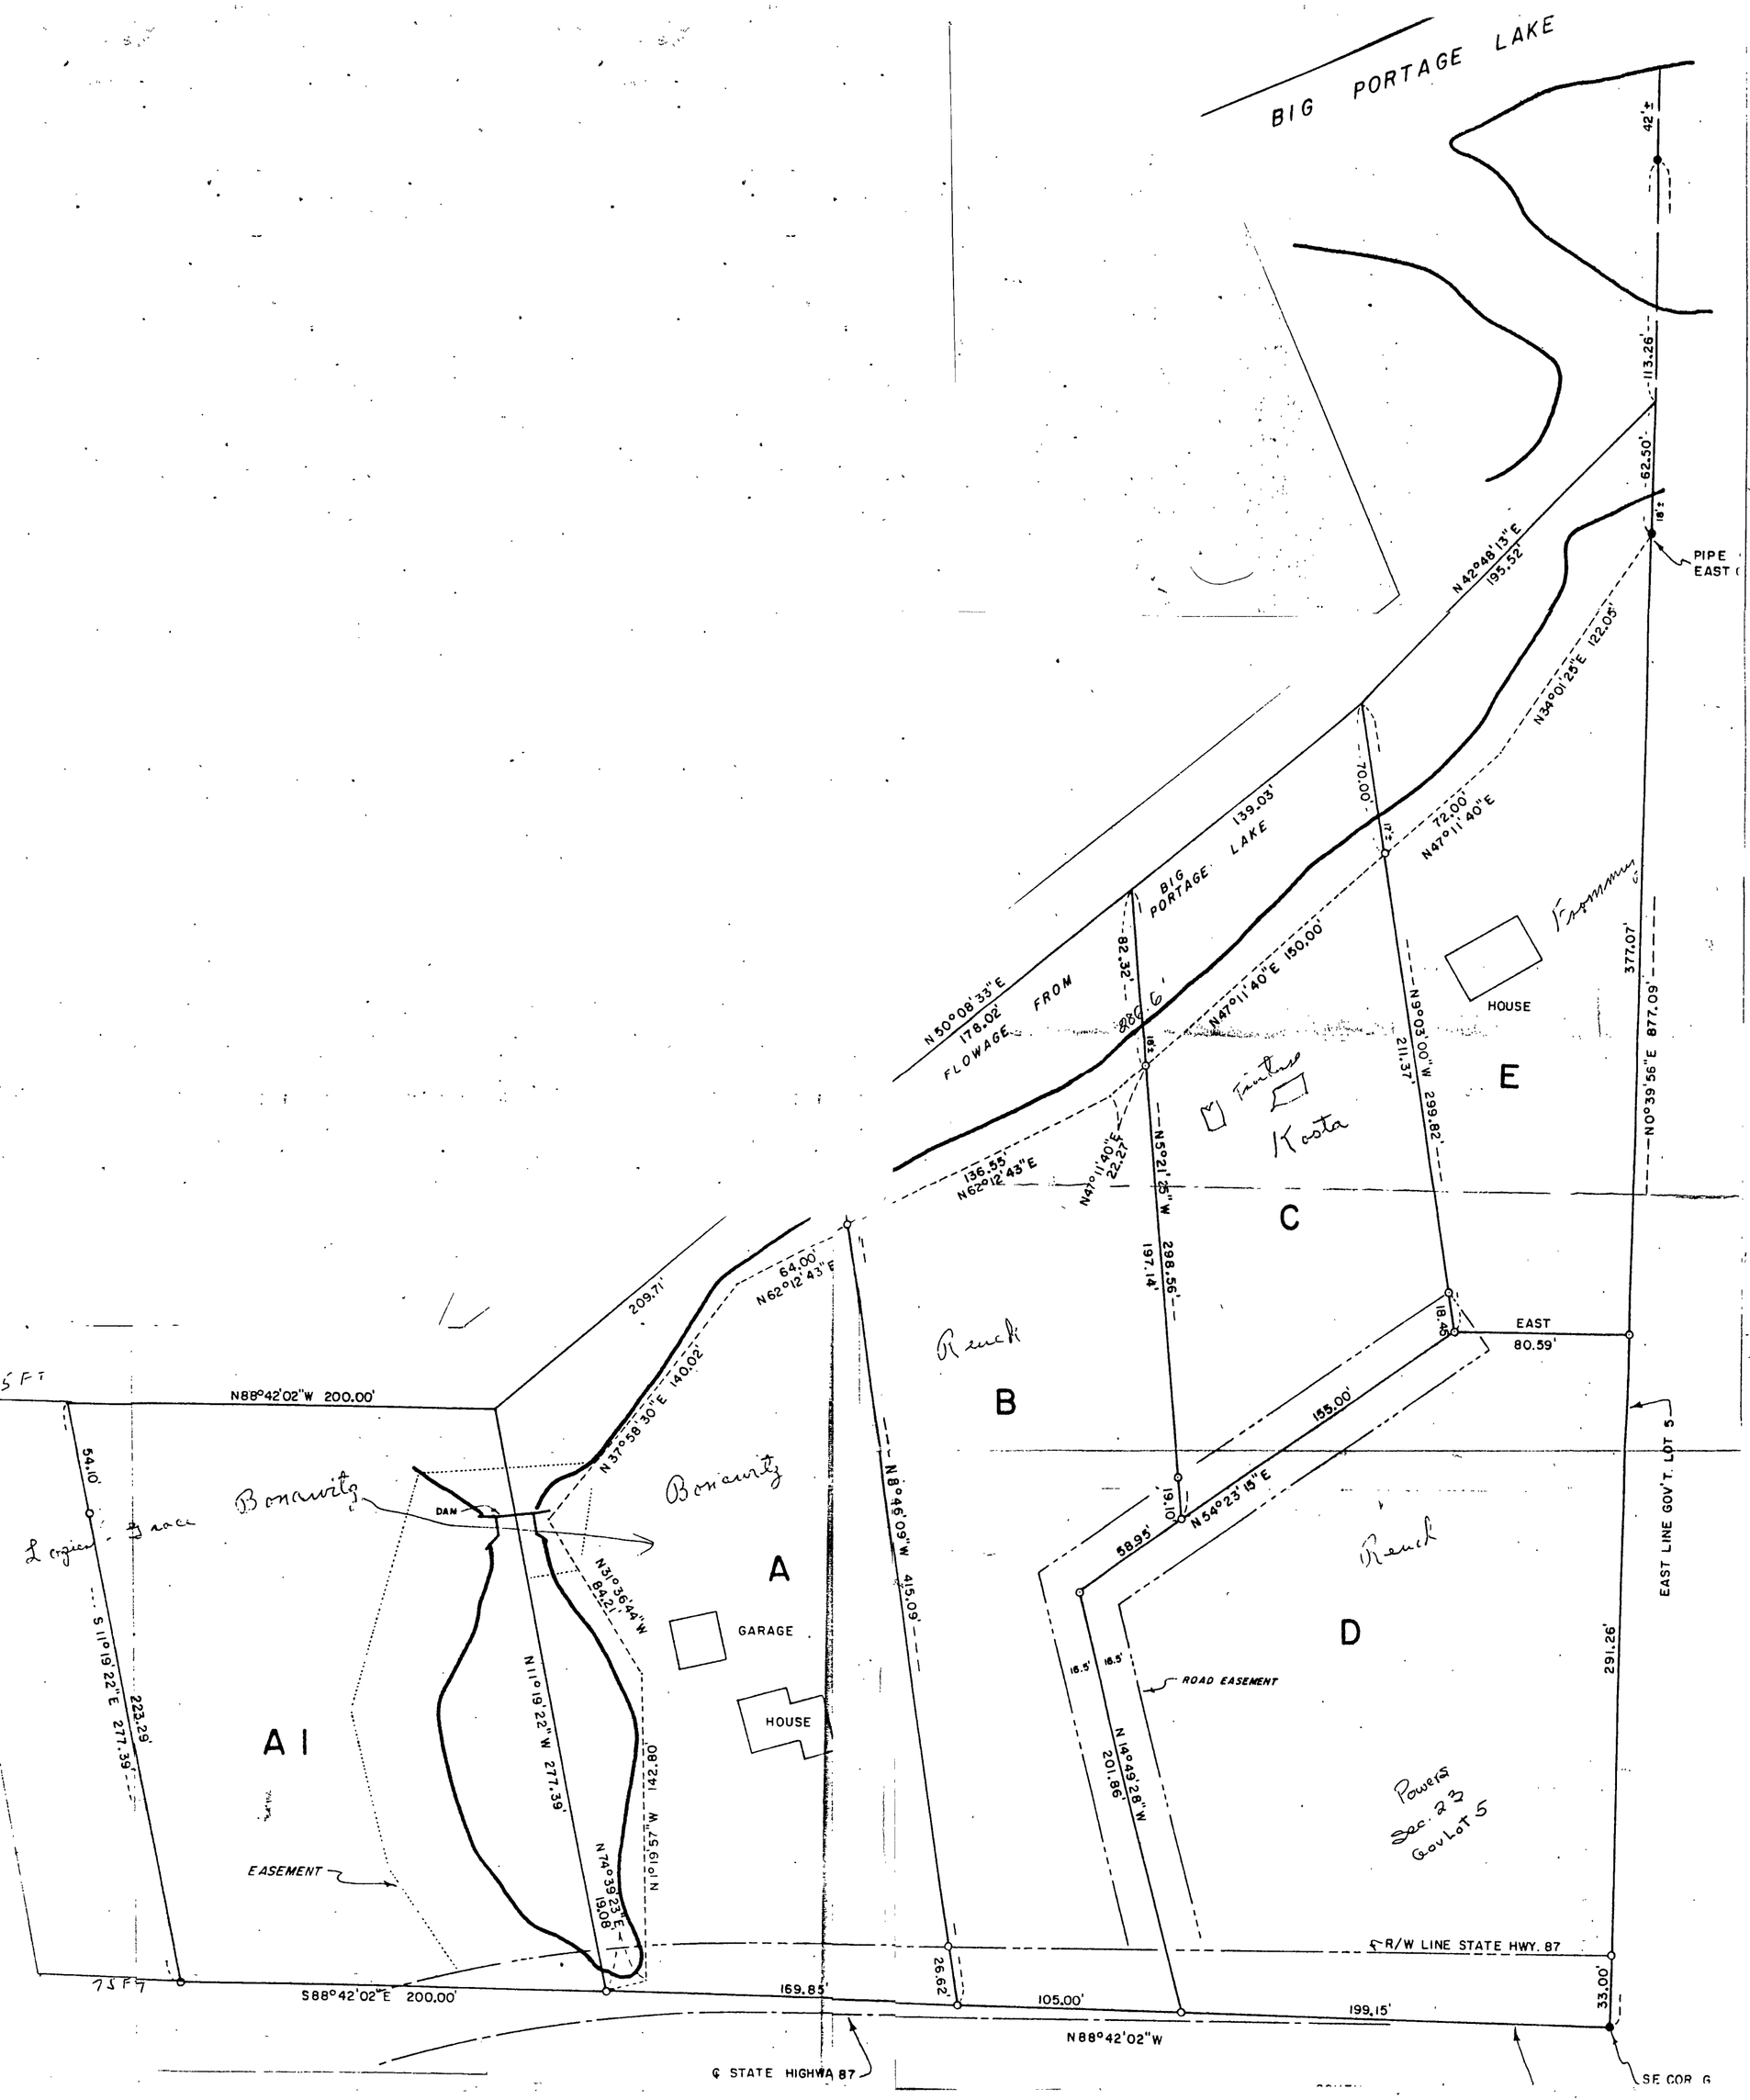

BIG PORTAGE LAKE
42'±
113.26'
62.50'
18'±
PIPE EAST
N42°48'13"E 195.52'
N34°01'25"E 122.05'
70.00'
72.00' N47°11'40"E
139.03'
BIG PORTAGE LAKE
N50°08'33"E 178.02'
FLOWAGE FROM
82.32'
N47°11'40"E 150.00'
HOUSE
377.07'
N0°39'56"E 877.09'
N9°03'00"W 211.37' 299.82'
E
Kosta
136.55' N62°12'43"E
N47°11'40"E 22.27'
N5°21'25"W 197.14' 298.56'
C
209.71'
64.00' N62°12'43"E
N37°58'30"E 140.02'
Renck
B
EAST 80.59'
155.00'
N54°23'15"E
58.95'
19.10'
N8°46'09"W 415.09'
N88°42'02"W 200.00'
54.10'
Bonawitz
DAM
Bonawitz
A
N31°36'44"W 84.21'
GARAGE
HOUSE
D
ROAD EASEMENT
EAST LINE GOV'T. LOT 5
291.26'
S11°19'22"E 277.39'
223.29'
A1
N11°19'22"W 277.39'
N1°19'57"W 142.80'
N74°39'23"E 19.08'
N14°49'28"W 201.86'
Powers Sec. 23 Gov Lot 5
EASEMENT
R/W LINE STATE HWY. 87
S88°42'02"E 200.00'
169.85'
26.62'
105.00'
199.15'
33.00'
N88°42'02"W
℄ STATE HIGHWA 87
SE COR G