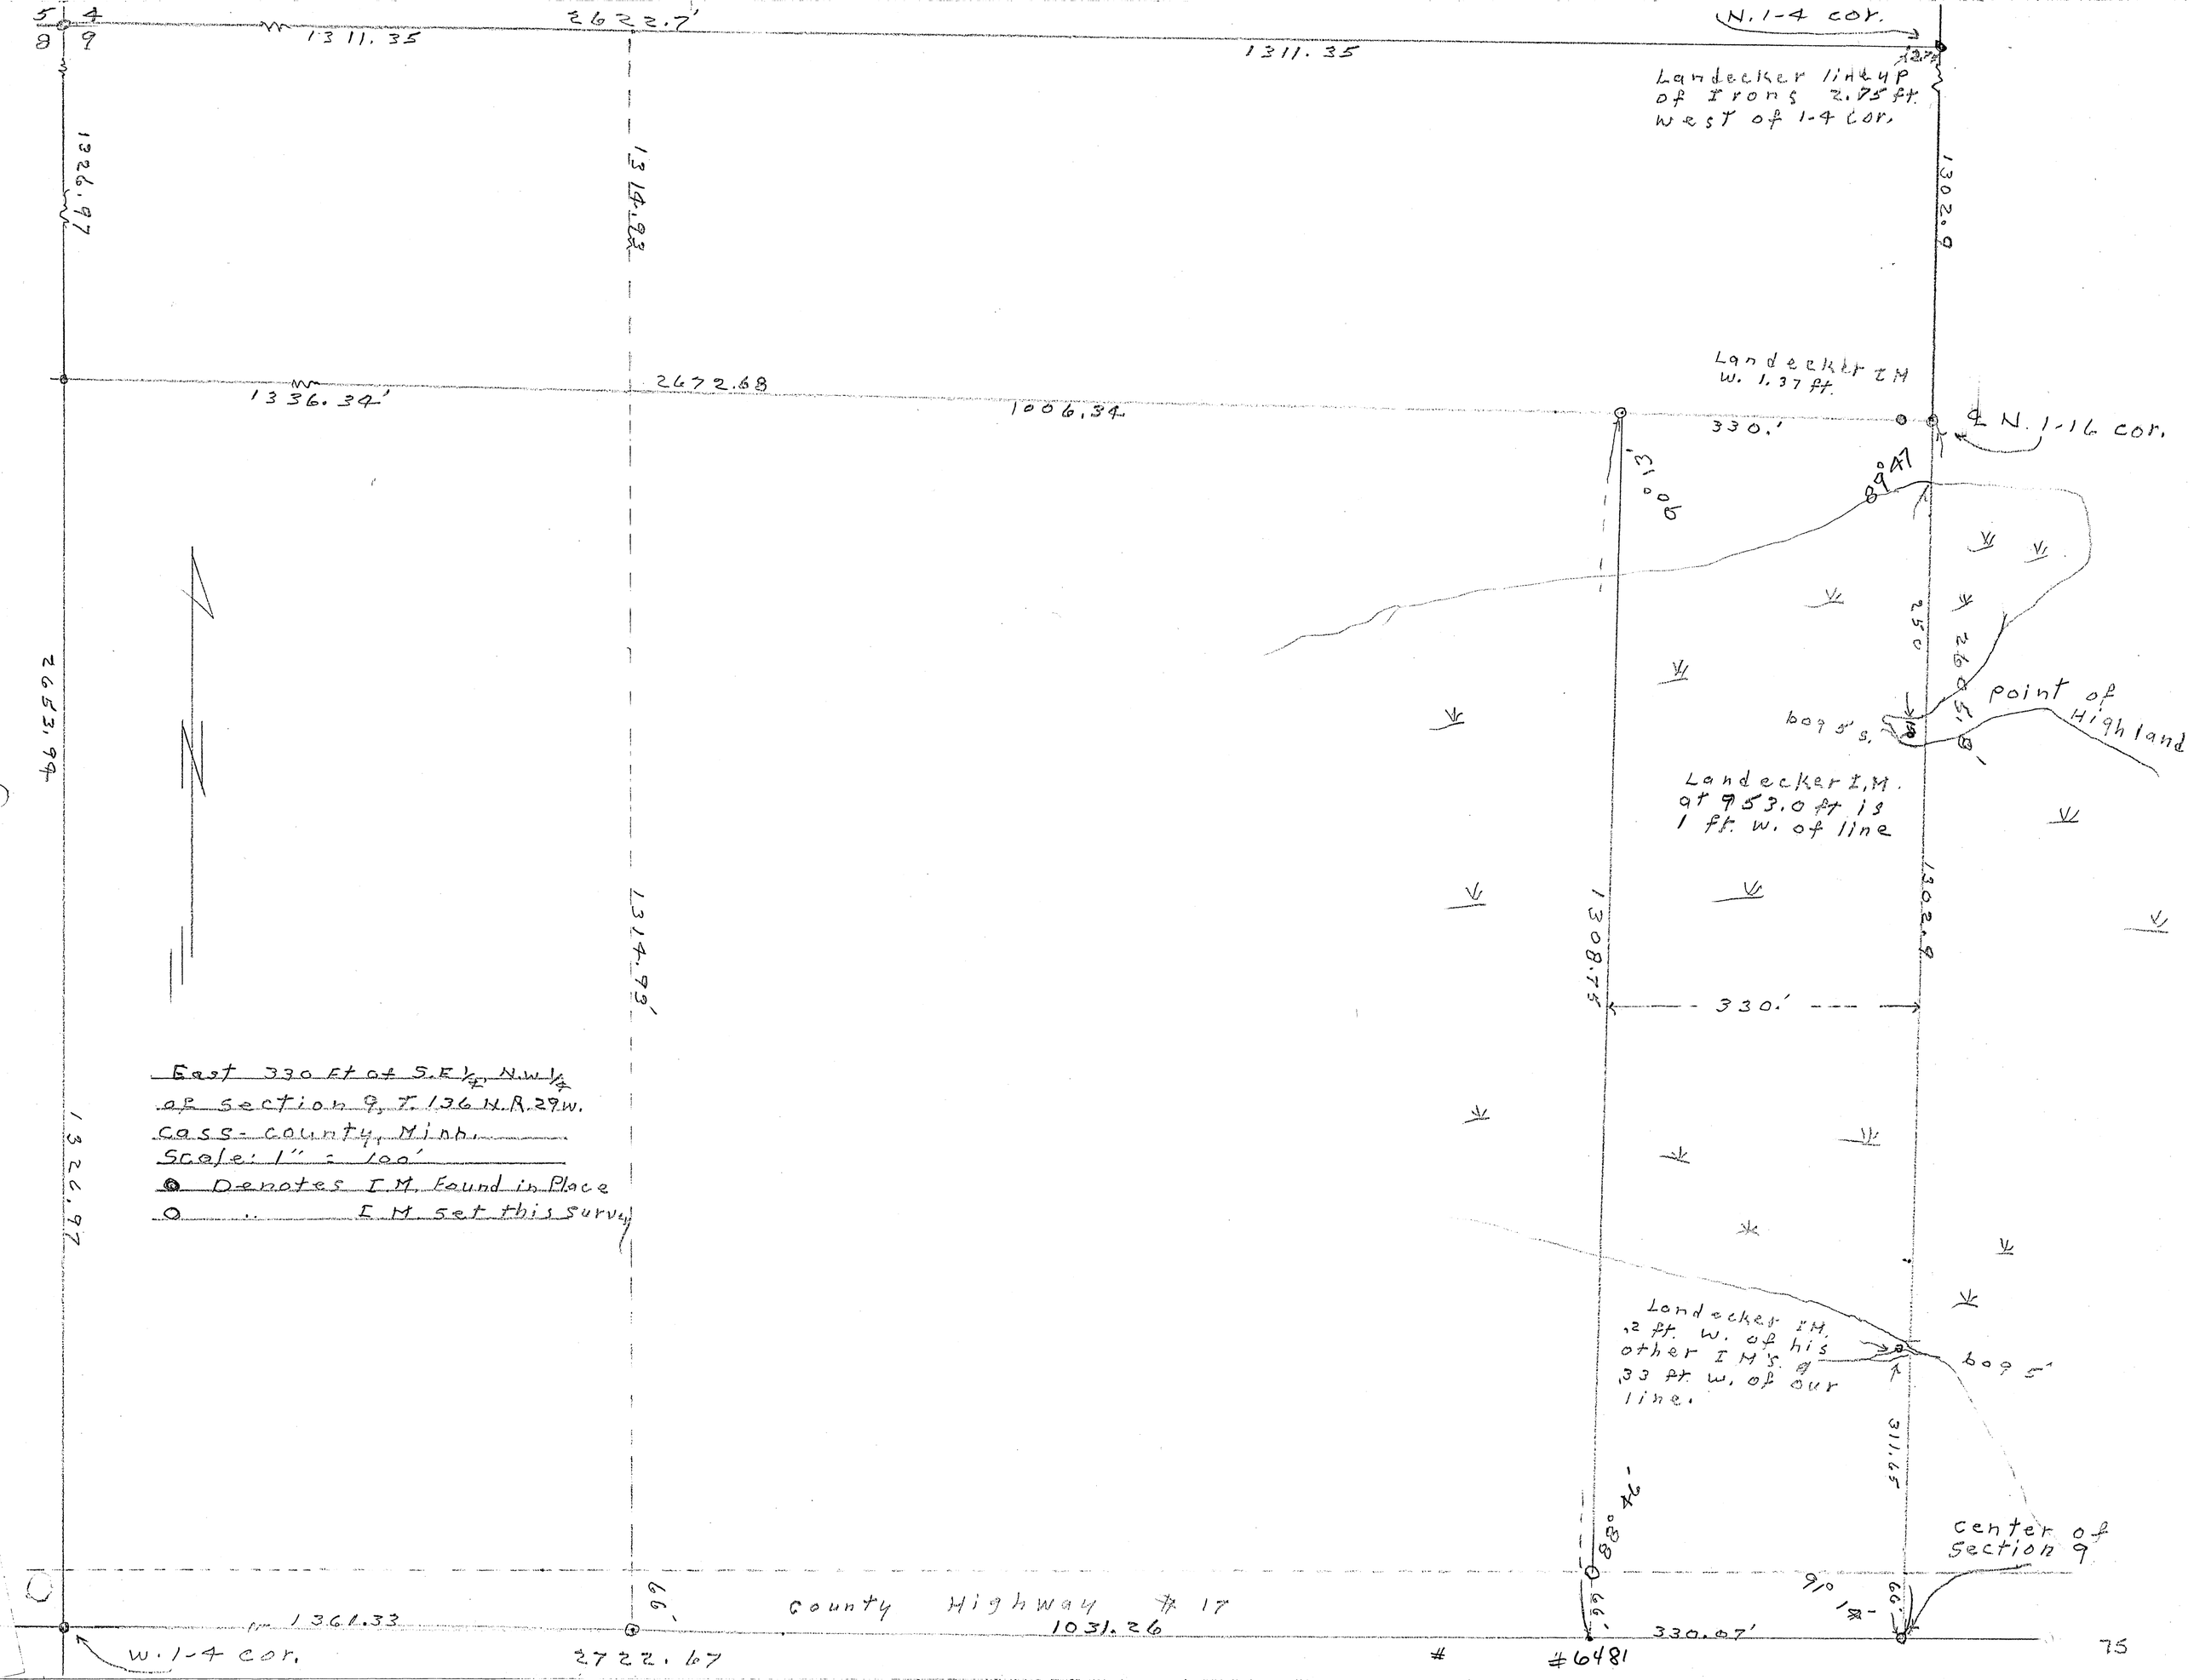

5 4
8 9
2622.7'
1311.35
1311.35
N. 1-4 cor.
Landecker line up of Irons 2.75 ft. west of 1-4 cor.
1326.97
1314.93
1302.9
Landecker I.M. w. 1.37 ft.
1336.34'
2672.68
1006.34
330.'
N. 1-16 cor.
89°47
90°13'
250
2605.8'
point of Highland
bog 5' s.
Landecker I.M. at 953.0 ft is 1 ft. w. of line
2653.94
1314.93'
1308.75
1302.9
330.'
East 330 Ft of S.E 1/4, N.W 1/4 of section 9, T. 136 N.R. 29 W. Cass-county, Minn.
Scale: 1" = 100'
Denotes I.M. Found in Place
" I.M. set this survey
1326.97
Landecker I.M. .2 ft. w. of his other I.M.'s @ .33 ft. w. of our line.
bog 5'
311.65
88°46'
center of Section 9
66'
County Highway # 17
1361.33
1031.26
330.07'
W. 1-4 cor.
2722.67
#6481