9-133-29

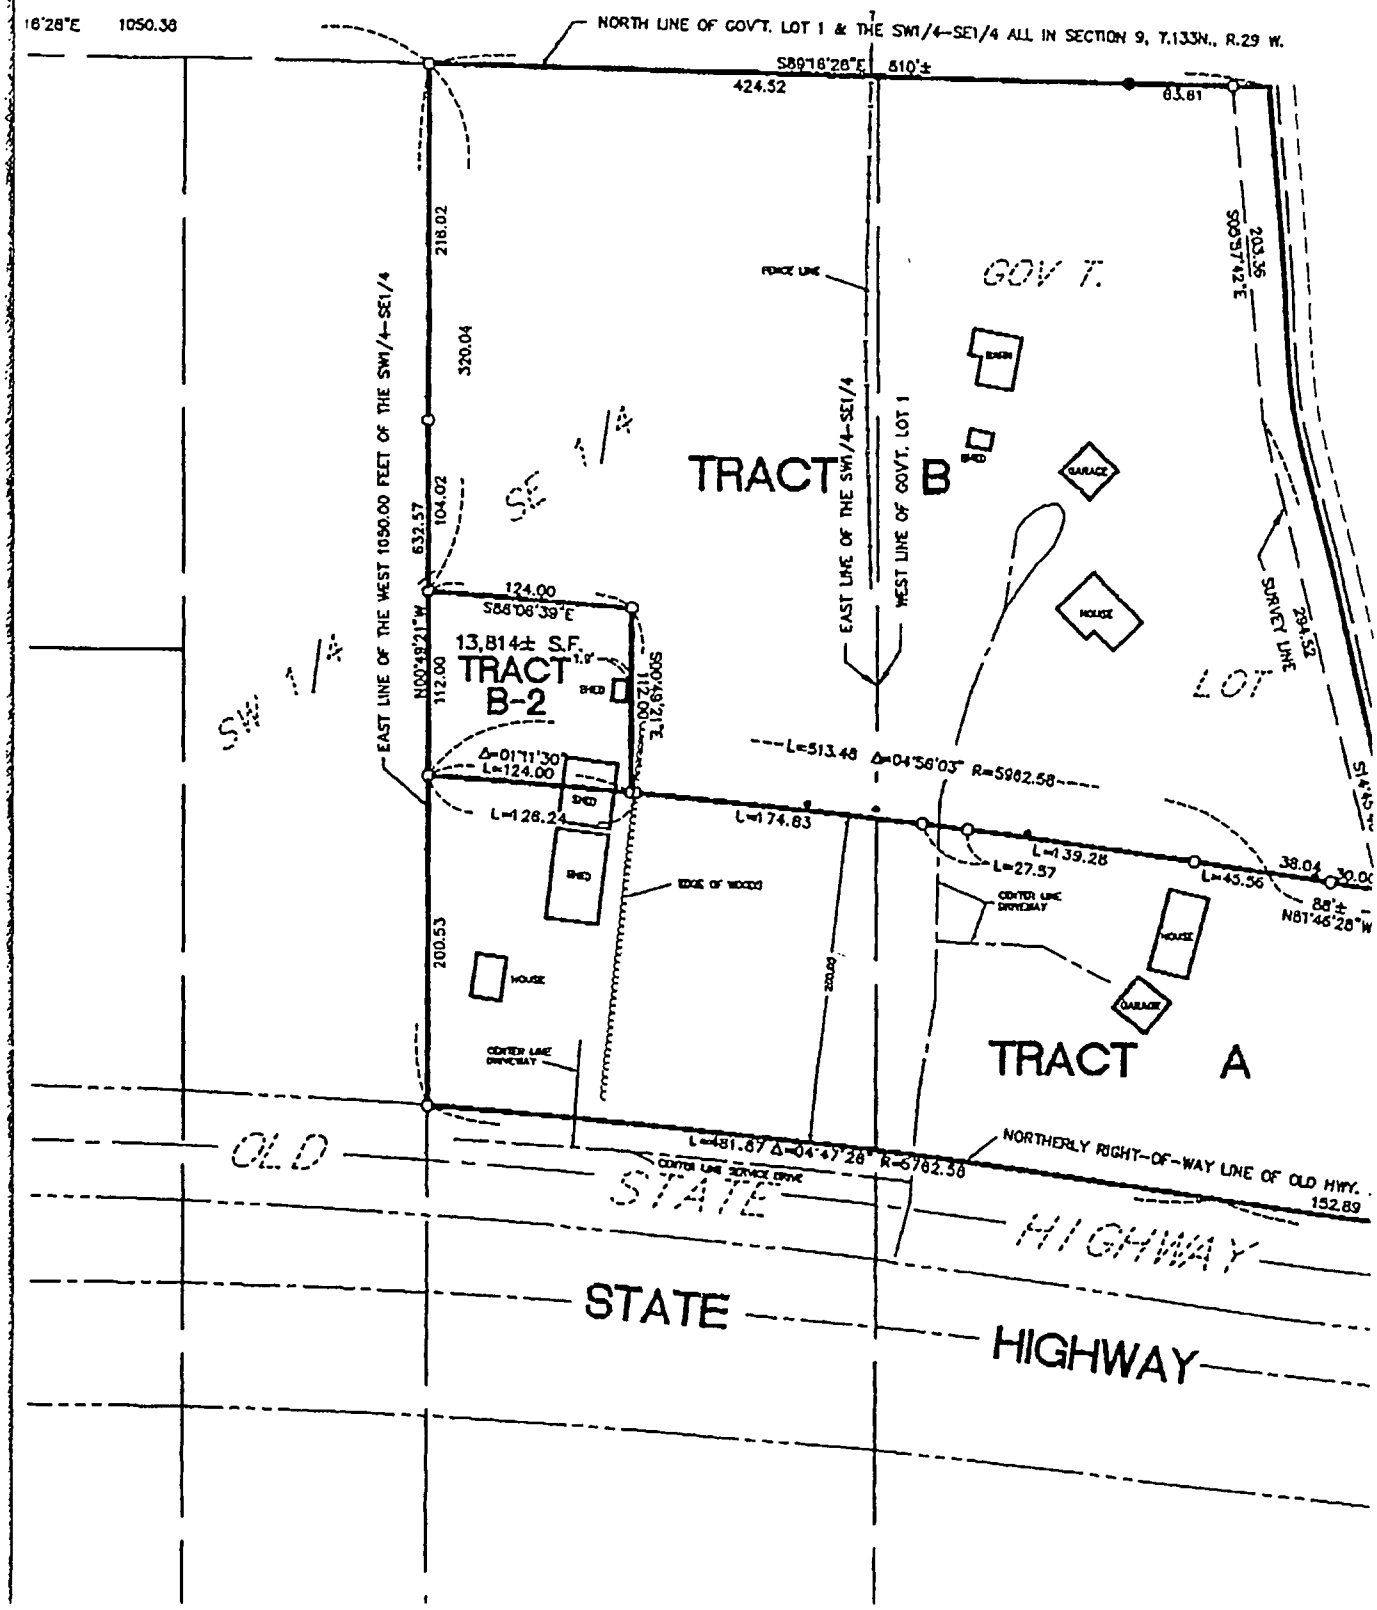
NORTH LINE OF GOV'T. LOT 1 & THE SW1/4-SE1/4 ALL IN SECTION 9, T.133N., R.29 W.
S89°18'28"E 510'±
424.52
63.81
1050.38
218.02
320.04
632.57
104.02
124.00
S88°06'39"E
13,814± S.F.
TRACT B-2
112.00
N00°49'21"W
S00°49'21"E
112.00
EAST LINE OF THE WEST 1050.00 FEET OF THE SW1/4-SE1/4
SW 1/4
SE 1/4
TRACT B
GOV'T.
LOT
EAST LINE OF THE SW1/4-SE1/4
WEST LINE OF GOV'T. LOT 1
FENCE LINE
GARAGE
HOUSE
SHED
SURVEY LINE
S00°57'42"E 203.36
294.52
L=513.48 Δ=04°56'03" R=5982.58
L=124.00
Δ=01°11'30"
L=126.24
L=174.83
L=139.28
L=27.57
L=43.56
38.04
30.00
88'±
N81°46'28"W
EDGE OF WOODS
CENTER LINE DRIVEWAY
200.53
200.00
TRACT A
L=481.87 Δ=04°47'28" R=5782.38
CENTER LINE SERVICE DRIVE
NORTHERLY RIGHT-OF-WAY LINE OF OLD HWY.
152.89
OLD STATE HIGHWAY
STATE HIGHWAY